CALCOLO SUPERFICIE INTERNA PII

		A	B	C		AREA
S1	triangolo	(26,51 -	18,57 -	32,21)		= 246,13 mq
S2	triangolo	(75,27 -	6,81 -	74,43)		= 252,66 mq
S3	triangolo	(74,01 -	10,55 -	73,30)		= 386,65 mq
S4	triangolo	(37,14 -	3,30 -	34,97)		= 44,77 mq
S5	triangolo	(34,97 -	25,32 -	27,36)		= 343,86 mq
S6	triangolo	(27,36 -	20,00 -	7,74)		= 27,98 mq
S7	triangolo	(7,74 -	3,39 -	4,76)		= 4,86 mq
S8	triangolo	(4,76 -	2,21 -	3,33)		= 3,28 mq
S9	triangolo	(3,33 -	1,41 -	3,00)		= 2,12 mq
S10	triangolo	(37,14 -	27,20 -	36,65)		= 466,36 mq
S11	triangolo	(27,20 -	6,11 -	26,28)		= 80,23 mq
S12	triangolo	(26,28 -	13,89 -	29,78)		= 182,51 mq
S13	triangolo	(29,78 -	2,70 -	30,81)		= 37,77 mq
S14	triangolo	(30,81 -	11,40 -	21,30)		= 79,91 mq
S15	triangolo	(21,30 -	19,89 -	1,98)		= 14,30 mq
S16	triangolo	(19,89 -	10,81 -	14,73)		= 78,10 mq
S17	cerchio	(11,40 x	11,40 x	3,14)/	360 x 41,6	= 47,16 mq
S18	triangolo	(11,40 -	8,05 -	14,26)		= 45,83 mq
S19	triangolo	(14,26 -	19,80 -	12,59)		= 89,45 mq
S20	cerchio	(19,80 x	19,80 x	3,14)/	360 x 27,9	= 95,40 mq
S21	cerchio	(34,11 x	34,11 x	3,14)/	360 x 13,5	-
	triangolo	(19,38 -	19,80 -	1,78)		= 120,08 mq
S22	triangolo	(36,08 -	5,79 -	36,65)		= 104,43 mq
S23	triangolo	(74,01 -	5,16 -	74,43)		= 190,74 mq
S24	triangolo	(75,27 -	56,75 -	32,21)		= 843,50 mq
S25	triangolo	(56,83 -	16,22 -	53,72)		= 435,20 mq
S26	triangolo	(53,72 -	15,98 -	44,25)		= 311,04 mq
S27	triangolo	(15,98 -	6,72 -	11,70)		= 34,78 mq
S28	triangolo	(11,70 -	10,59 -	1,49)		= 5,53 mq
S29	triangolo	(10,59 -	7,46 -	7,40)		= 27,60 mq
						= 4602,23 mq

CALCOLO SUPERFICIE DI PROPRIETA' ESTERNA AL PII DA CEDERE ALL'AMMINISTRAZIONE COMUNALE Ampliamento Via Como *

		A	B	C	AREA
S1	triangolo	(20,00 -	1,90 -	20,12)	= 19,00 mq
S2	triangolo	(20,12 -	26,85 -	7,54)	= 39,40 mq
S3	triangolo	(7,54 -	4,72 -	3,39)	= 5,54 mq
S4	triangolo	(4,72 -	3,42 -	2,21)	= 3,50 mq
S5	triangolo	(3,42 -	3,13 -	1,41)	= 2,21 mq
					= 69,65 mq

CALCOLO SUPERFICIE DI PROPRIETA' ESTERNA AL PII DA CEDERE ALL'AMMINISTRAZIONE COMUNALE Ampliamento Via Bergamo*

		A	B	C	AREA
S1	triangolo	(7,40 -	6,00 -	9,45)	= 22,20 mq
S2	triangolo	(9,45 -	8,69 -	6,16)	= 26,07 mq
S3	triangolo	(6,16 -	1,49 -	6,00)	= 4,47 mq
S4	triangolo	(6,00 -	15,24 -	16,26)	= 45,71 mq
S5	triangolo	(16,26 -	29,75 -	44,25)	= 132,79 mq
S6	triangolo	(29,75 -	10,82 -	19,27)	= 32,17 mq
S7	triangolo	(19,27 -	16,17 -	6,42)	= 48,99 mq
S8	triangolo	(6,42 -	4,00 -	6,35)	= 12,13 mq
S9	triangolo	(6,35 -	25,43 -	26,51)	= 80,64 mq
S10	triangolo	(25,43 -	24,62 -	6,33)	= 77,92 mq
					= 483,09 mq

* Per tali aree è stata consentita l'occupazione e la cessione avverrà dopo i frazionamenti delle aree.

CALCOLO SUPERFCIE TOTALE DI PROPRIETA'

SUPERFICIE INTERNA PII	= 4602,23 mq
SUPERFICIE DI PROPRIETA' ESTERNA AL PII DA CEDERE ALL'AMMINISTRAZIONE COMUNALE Ampliamento Via Como	= 69,65 mq
SUPERFICIE DI PROPRIETA' ESTERNA AL PII DA CEDERE ALL'AMMINISTRAZIONE COMUNALE Ampliamento Via Bergamo	= 483,09 mq
	= 5154,97 mq

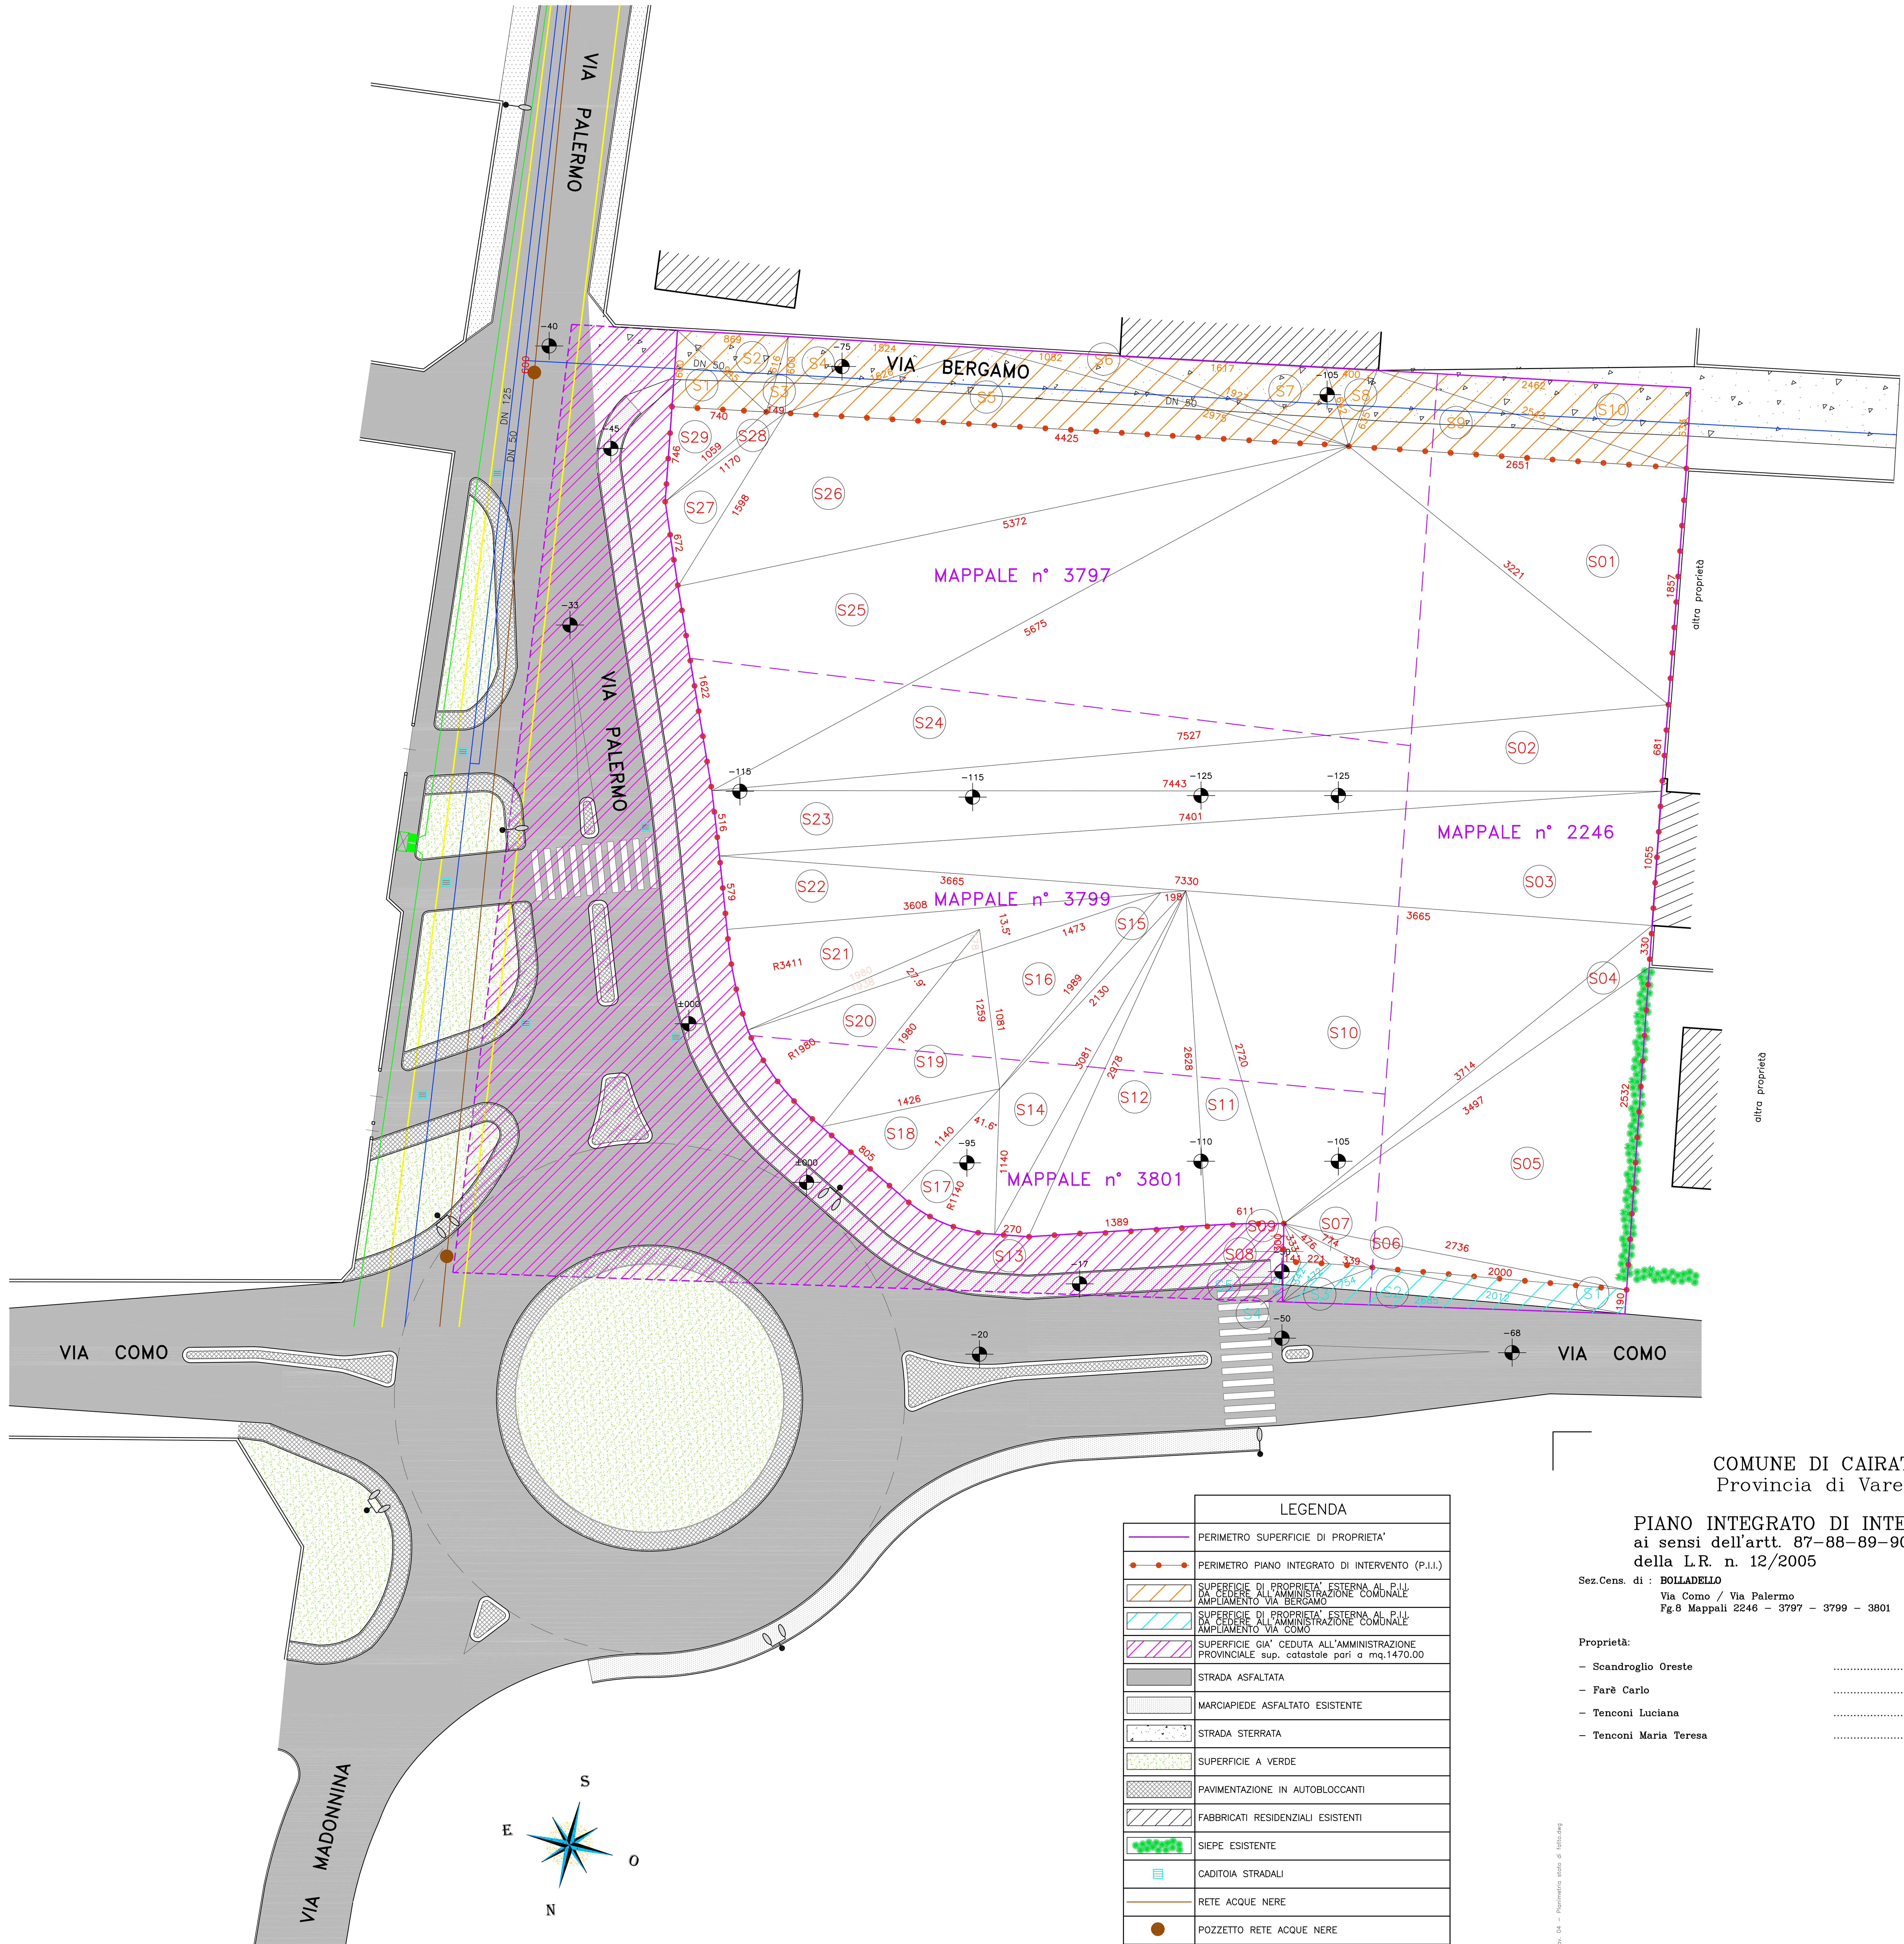

LEGENDA

	PERIMETRO SUPERFICIE DI PROPRIETA'
	PERIMETRO PIANO INTEGRATO DI INTERVENTO (P.I.I.)
	SUPERFICIE DI PROPRIETA' ESTERNA AL P.I.I. DA CEDERE ALL'AMMINISTRAZIONE COMUNALE AMPLIAMENTO VIA BERGAMO
	SUPERFICIE DI PROPRIETA' ESTERNA AL P.I.I. DA CEDERE ALL'AMMINISTRAZIONE COMUNALE AMPLIAMENTO VIA COMO
	SUPERFICIE GIA' CEDUTA ALL'AMMINISTRAZIONE PROVINCIALE sup. catastale pari a mq.1470.00
	STRADA ASFALTATA
	MARCIAPIEDE ASFALTATO ESISTENTE
	STRADA STERRATA
	SUPERFICIE A VERDE
	PAVIMENTAZIONE IN AUTOBLOCCANTI
	FABBRICATI RESIDENZIALI ESISTENTI
	SIEPE ESISTENTE
	CADITOIA STRADALI
	RETE ACQUE NERE
	POZZETTO RETE ACQUE NERE
	RETE IDRICA
	RETE GAS METANO
	RETE TELECOM
	CASSETTA TELECOM
	POZZETTO TELECOM
	ILLUMINAZIONE PUBBLICA – PALO SINGOLO
	ILLUMINAZIONE PUBBLICA – PALO DOPPIO

COMUNE DI CAIRATE
Provincia di Varese

PIANO INTEGRATO DI INTERVENTO
ai sensi dell'artt. 87–88–89–90–91–92–93 della L.R. n. 12/2005

Sez.Cens. di : **BOLLADELLO**
Via Como / Via Palermo
Fg.8 Mappali 2246 – 3797 – 3799 – 3801

Proprietà:

- Scandroglio Oreste ....
- Farè Carlo ....
- Tenconi Luciana ....
- Tenconi Maria Teresa ....

Elaborato Grafico con Oggetto:

PLANIMETRIA STATO DI FATTO

Progettista:
Dott.Ing. **SAPORITI PIERLUIGI** ....
Via Cavour, 34
21050 Bolladello di Cairate (Va), tel.0331.310800
Ordine degli Ingegneri della Provincia di Varese, n° 1084
C.F. SPR PLG 53L11 D869A

Tavola num.	04
Scala:	1: 200
Data:	Gennaio 2010
Aggiornamento:	

M:\Disegni\Scandroglio P.I.I.\Piano Integrato di Intervento gennaio 2010\Tav. 04 – Planimetria stato di fatto.dwg